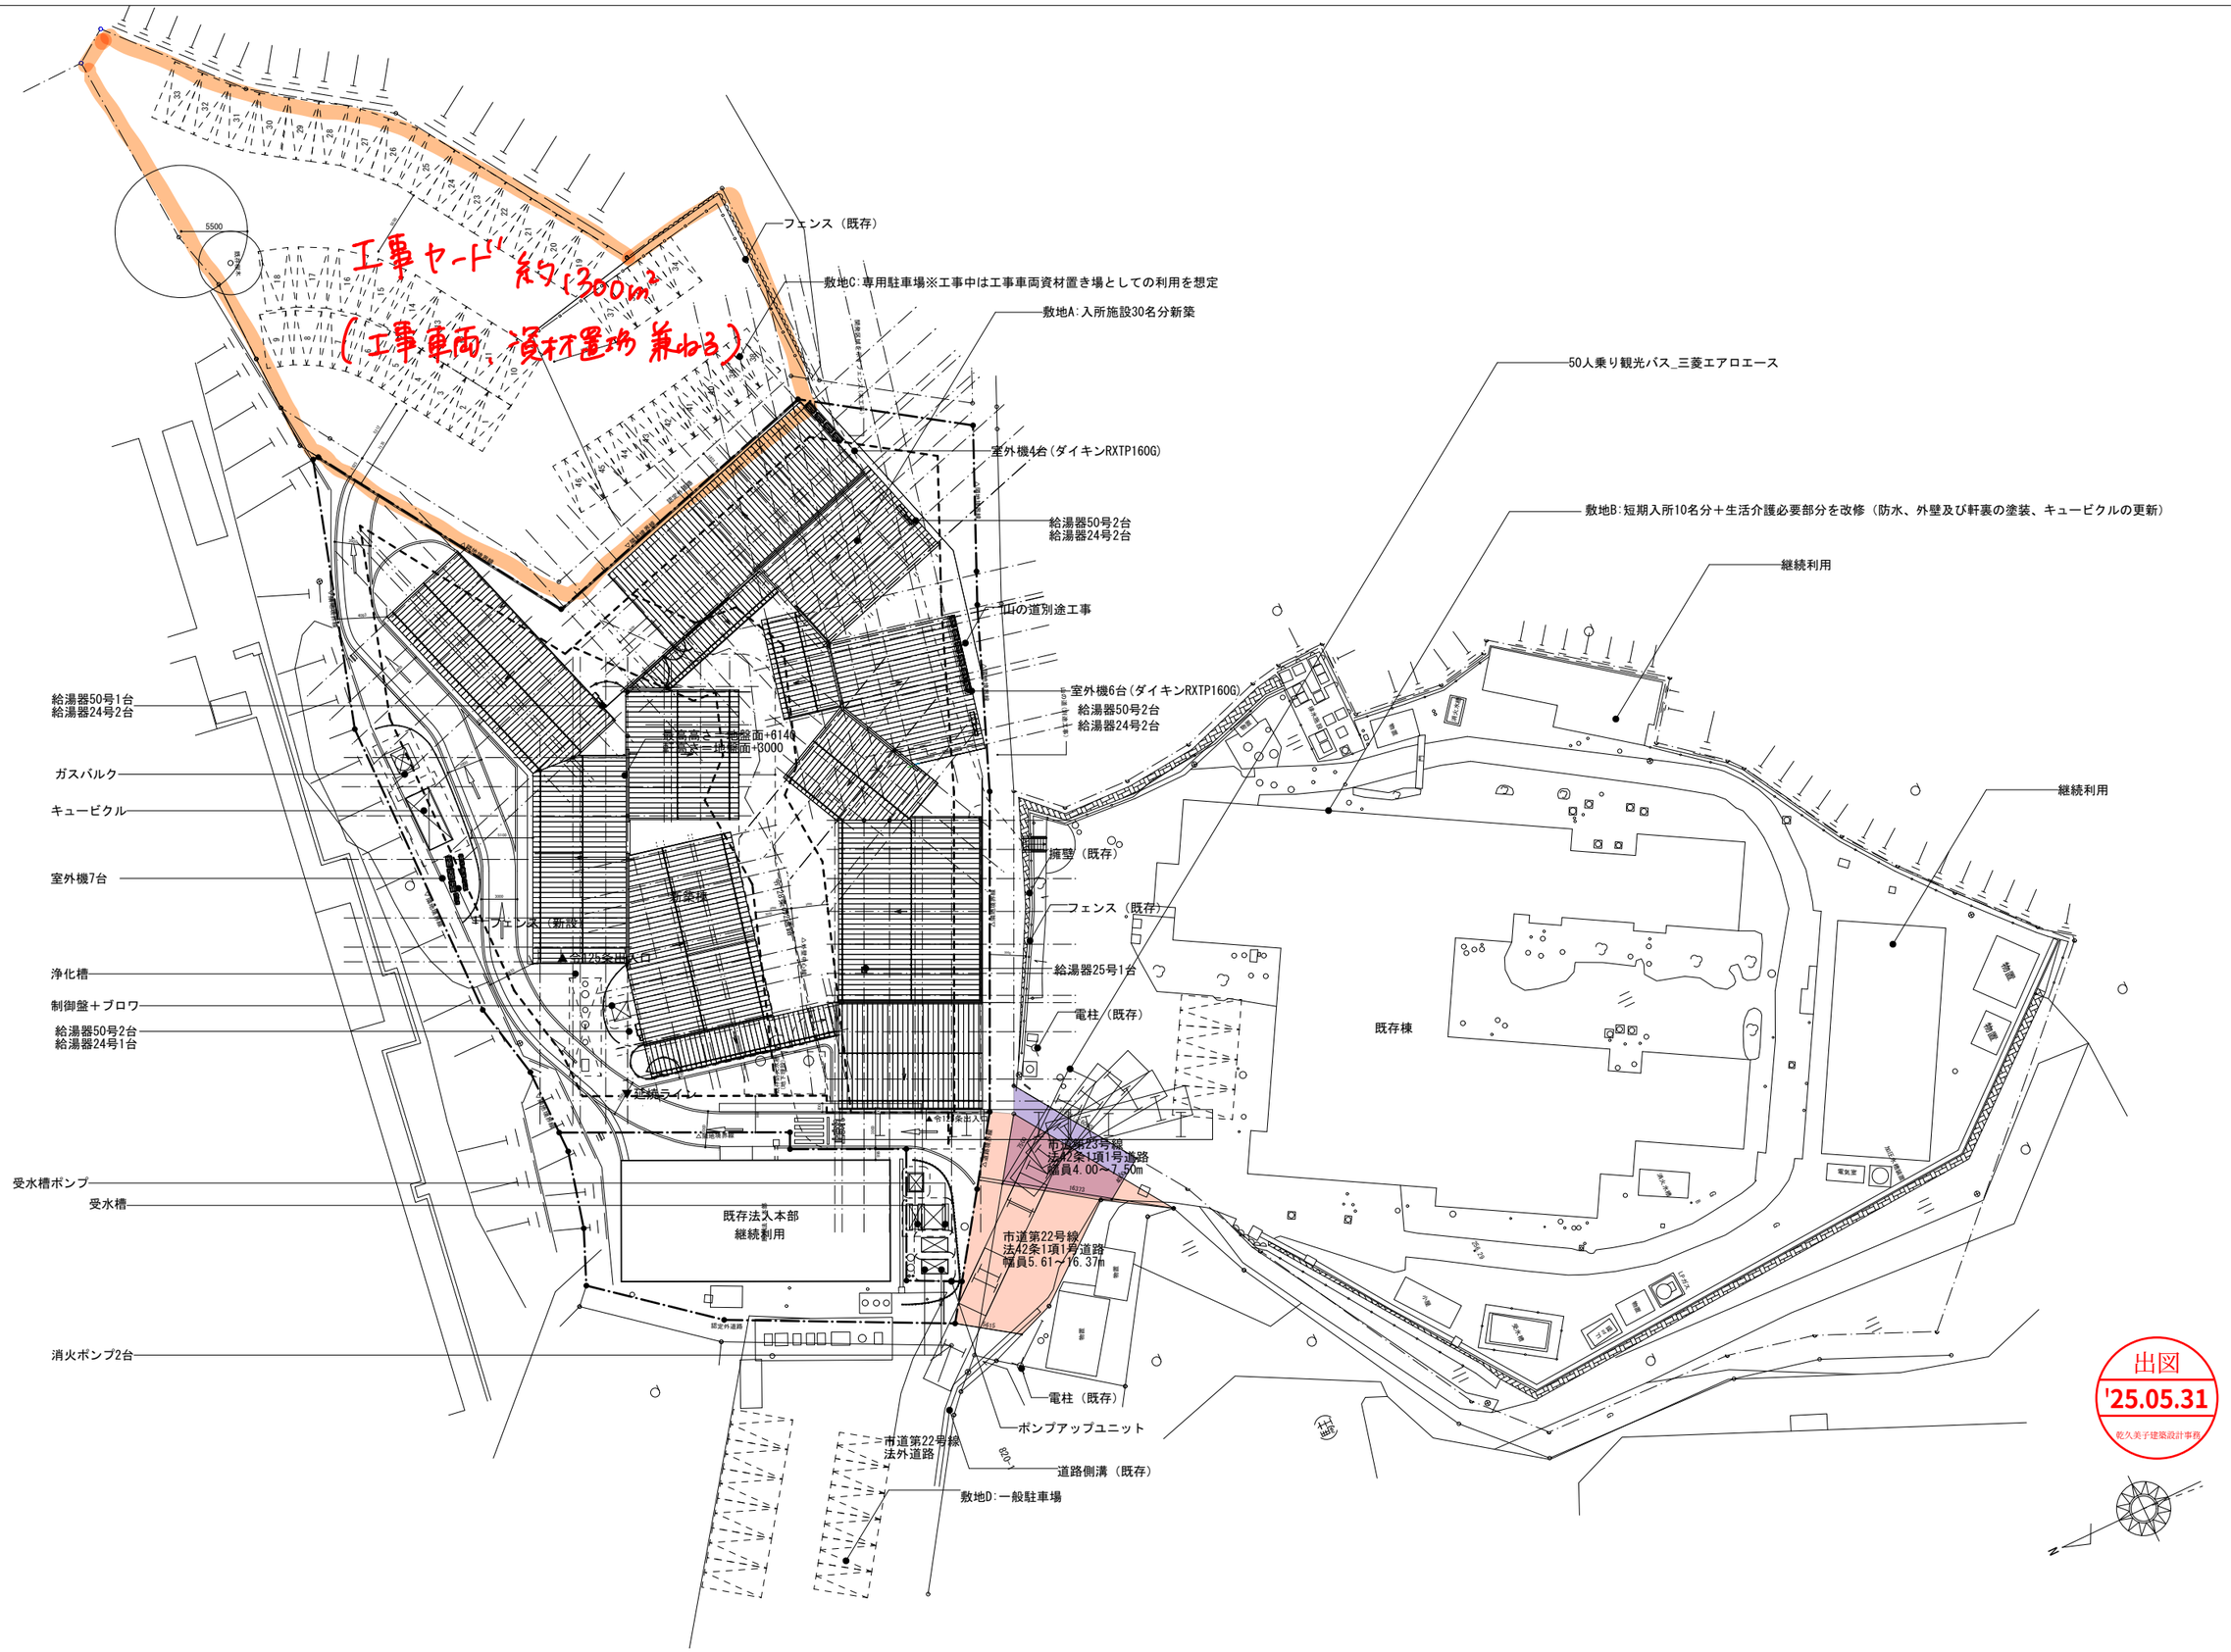

出図
'25.05.31
乾久美子建築設計事務

有限会社乾久美子建築設計事務所
一級建築士登録297012保坂久美子/一級建築士事務所登録東京48949
〒160-0022 東京都新宿区新宿5-17-6花園ビル4F

予備見積図

工事名称	:（仮称）障害者支援施設さやか増築工事	縮尺	: A1 1:250 / A3 1:500
所在地	: 秩父市山田1199-2	用紙	: A1/A3
図面名称	: 配置図	日付	: 2025/01/18

図面 No. : A-1091